

Osiedle Zielone Wzgórze etap III

Budynek mieszkalny jednorodzinny
- typu bliźniak




PARTER

1. Wiatrołap:	5,40 m ²
2. Łazienka:	2,42 m ²
3. Schowek:	1,44 m ²
4. Komunikacja:	8,04 m ²
5. Pokój dzienny z aneksem kuchennym:	35,55 m ²
6. Garaż:	22,40 m ²

Osiedle Zielone Wzgórze etap III

Budynek mieszkalny jednorodzinny
- typu bliźniak

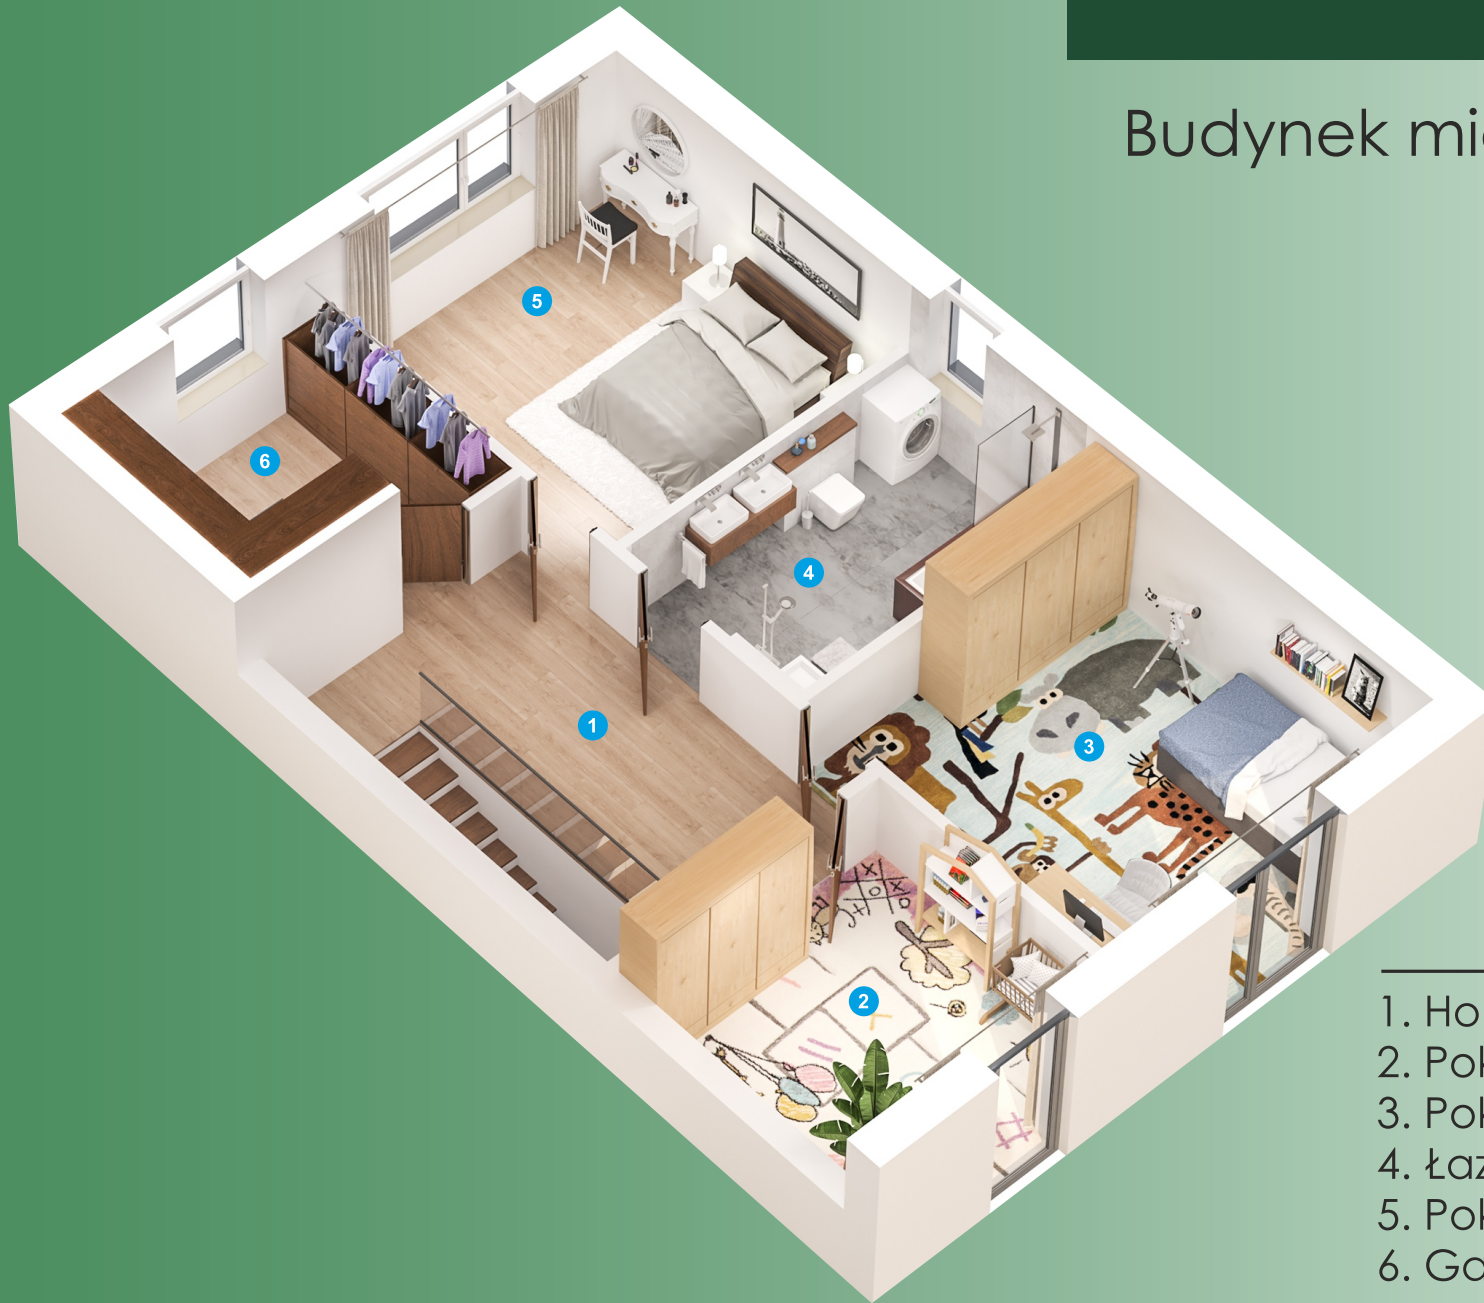

PIĘTRO

1. Holl:	16,76 m ²
2. Pokój 1:	11,44 m ²
3. Pokój 2:	16,95 m ²
4. łazienka:	9,26 m ²
5. Pokój 3:	15,72 m ²
6. Garderoba:	9,52 m ²